




Ansicht Vorderseite M1:10

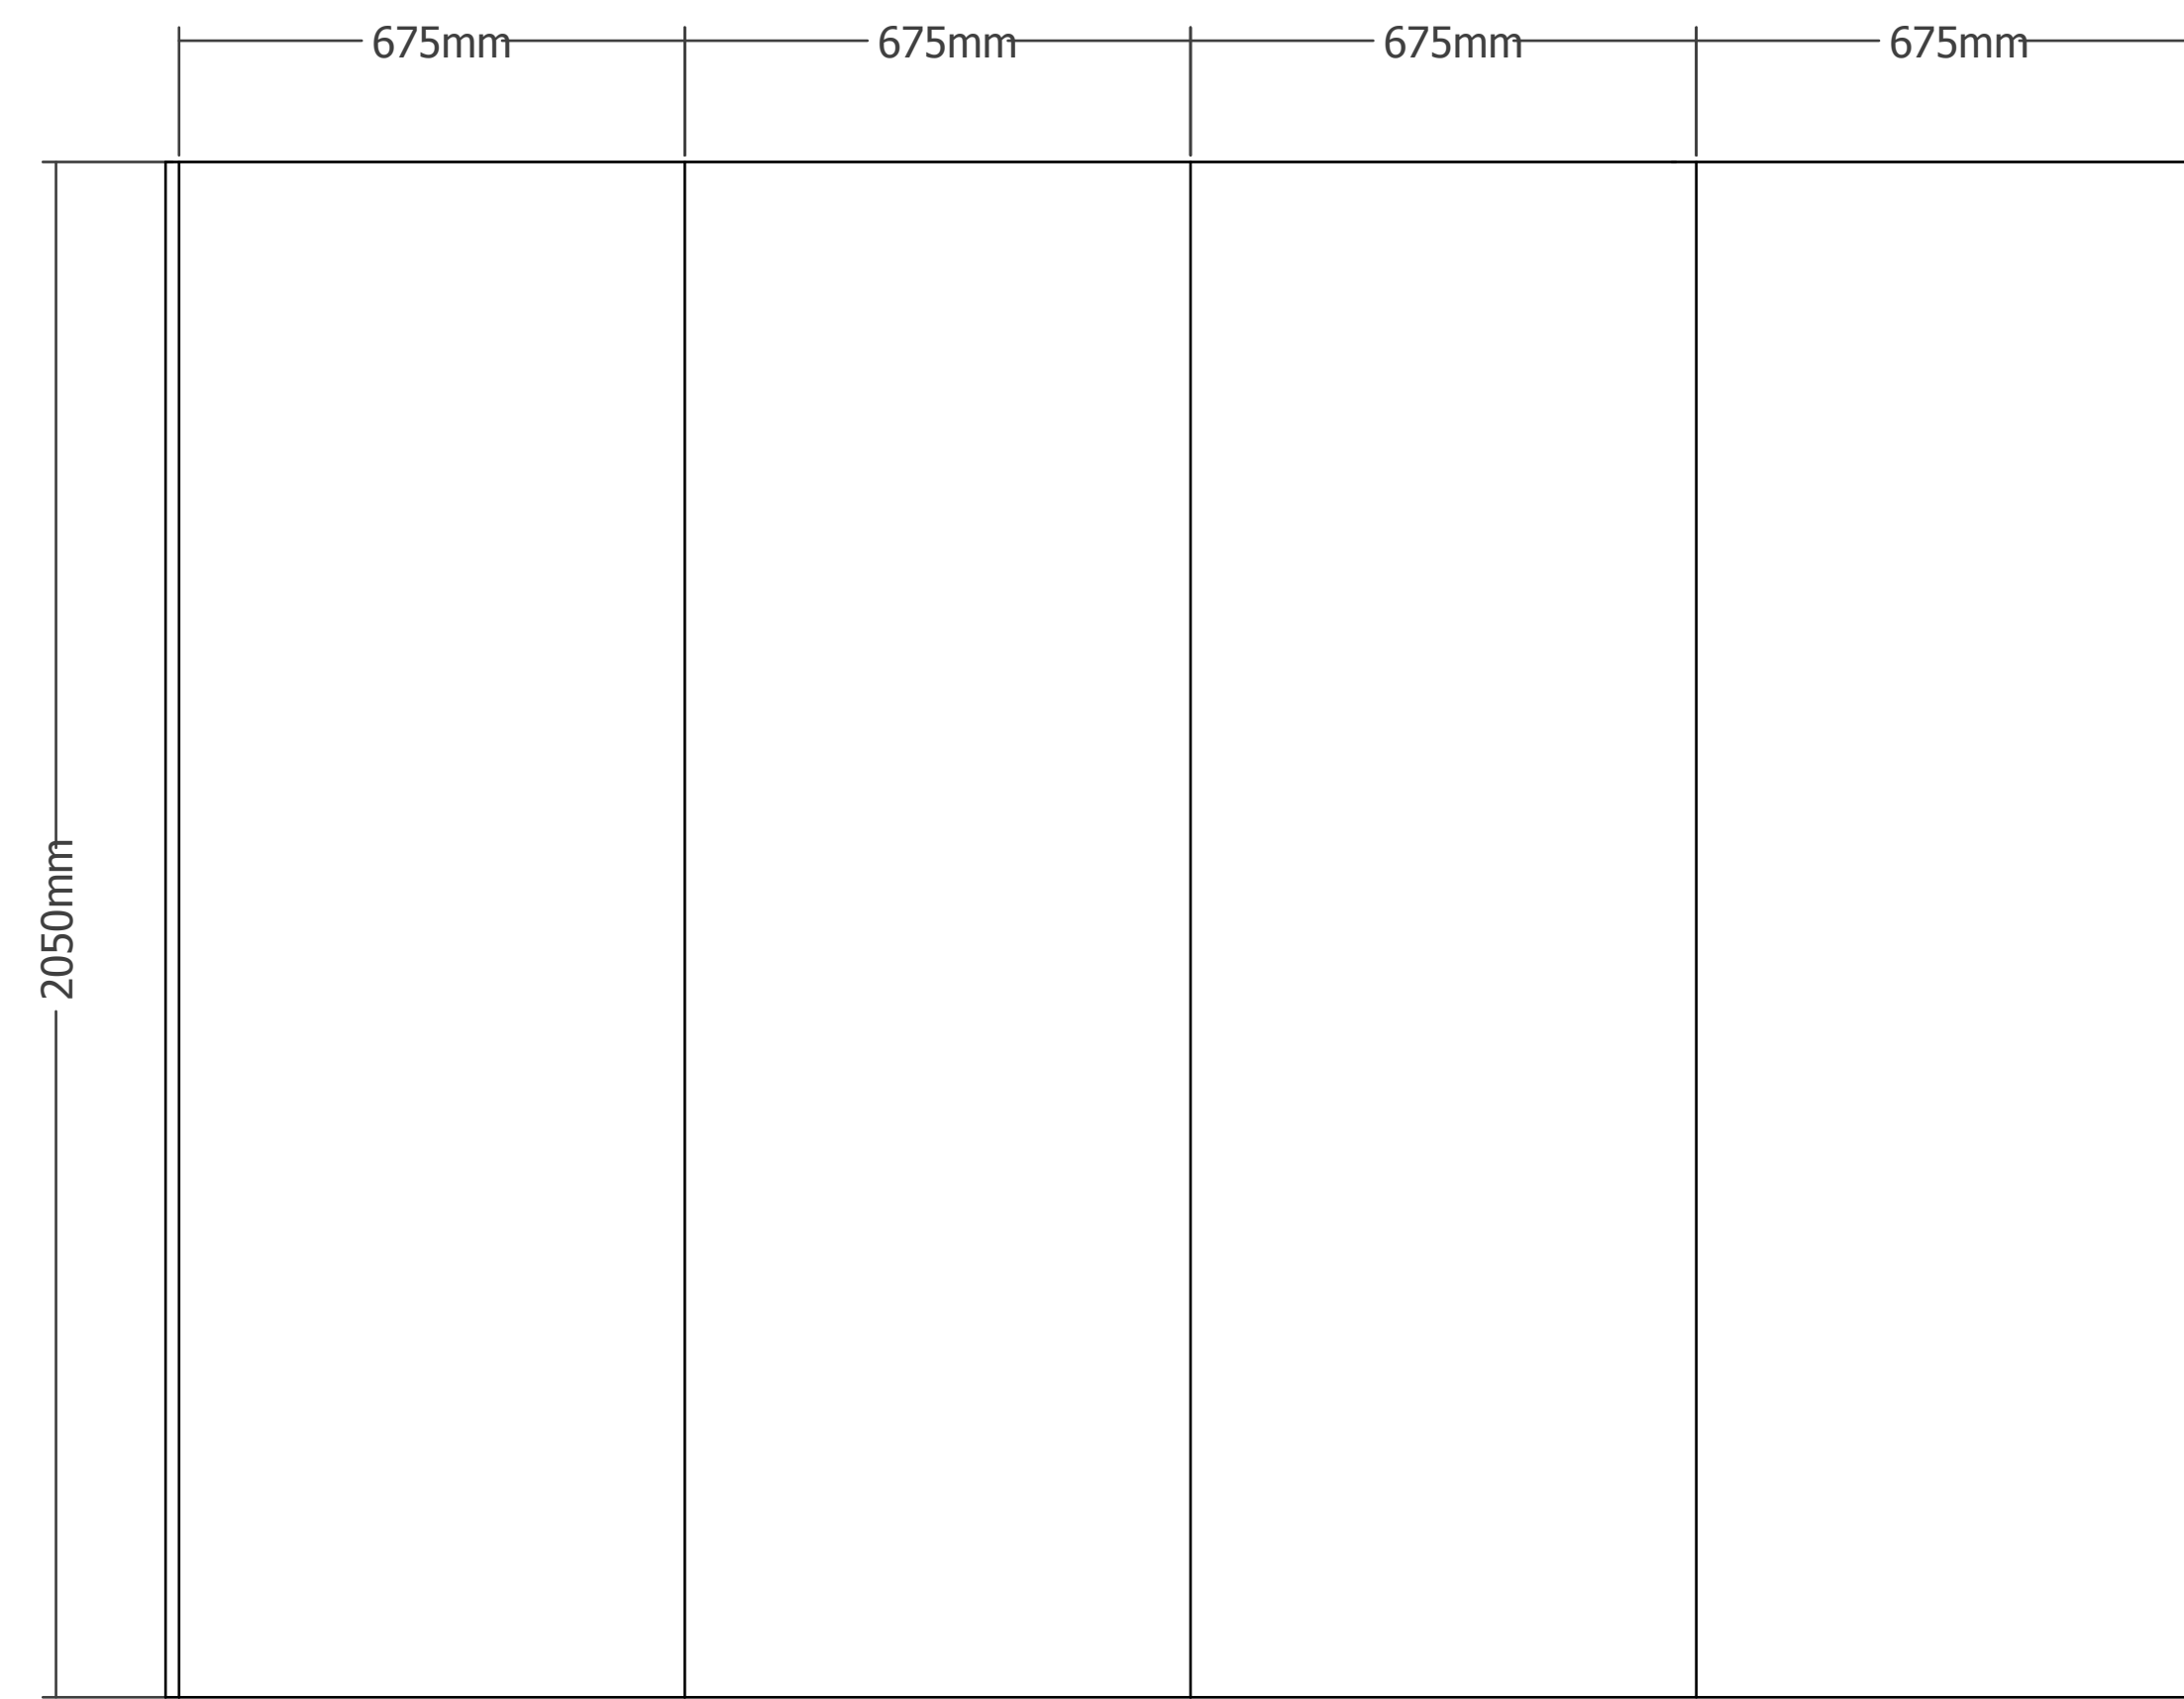


Ansicht Rückseite M1:10

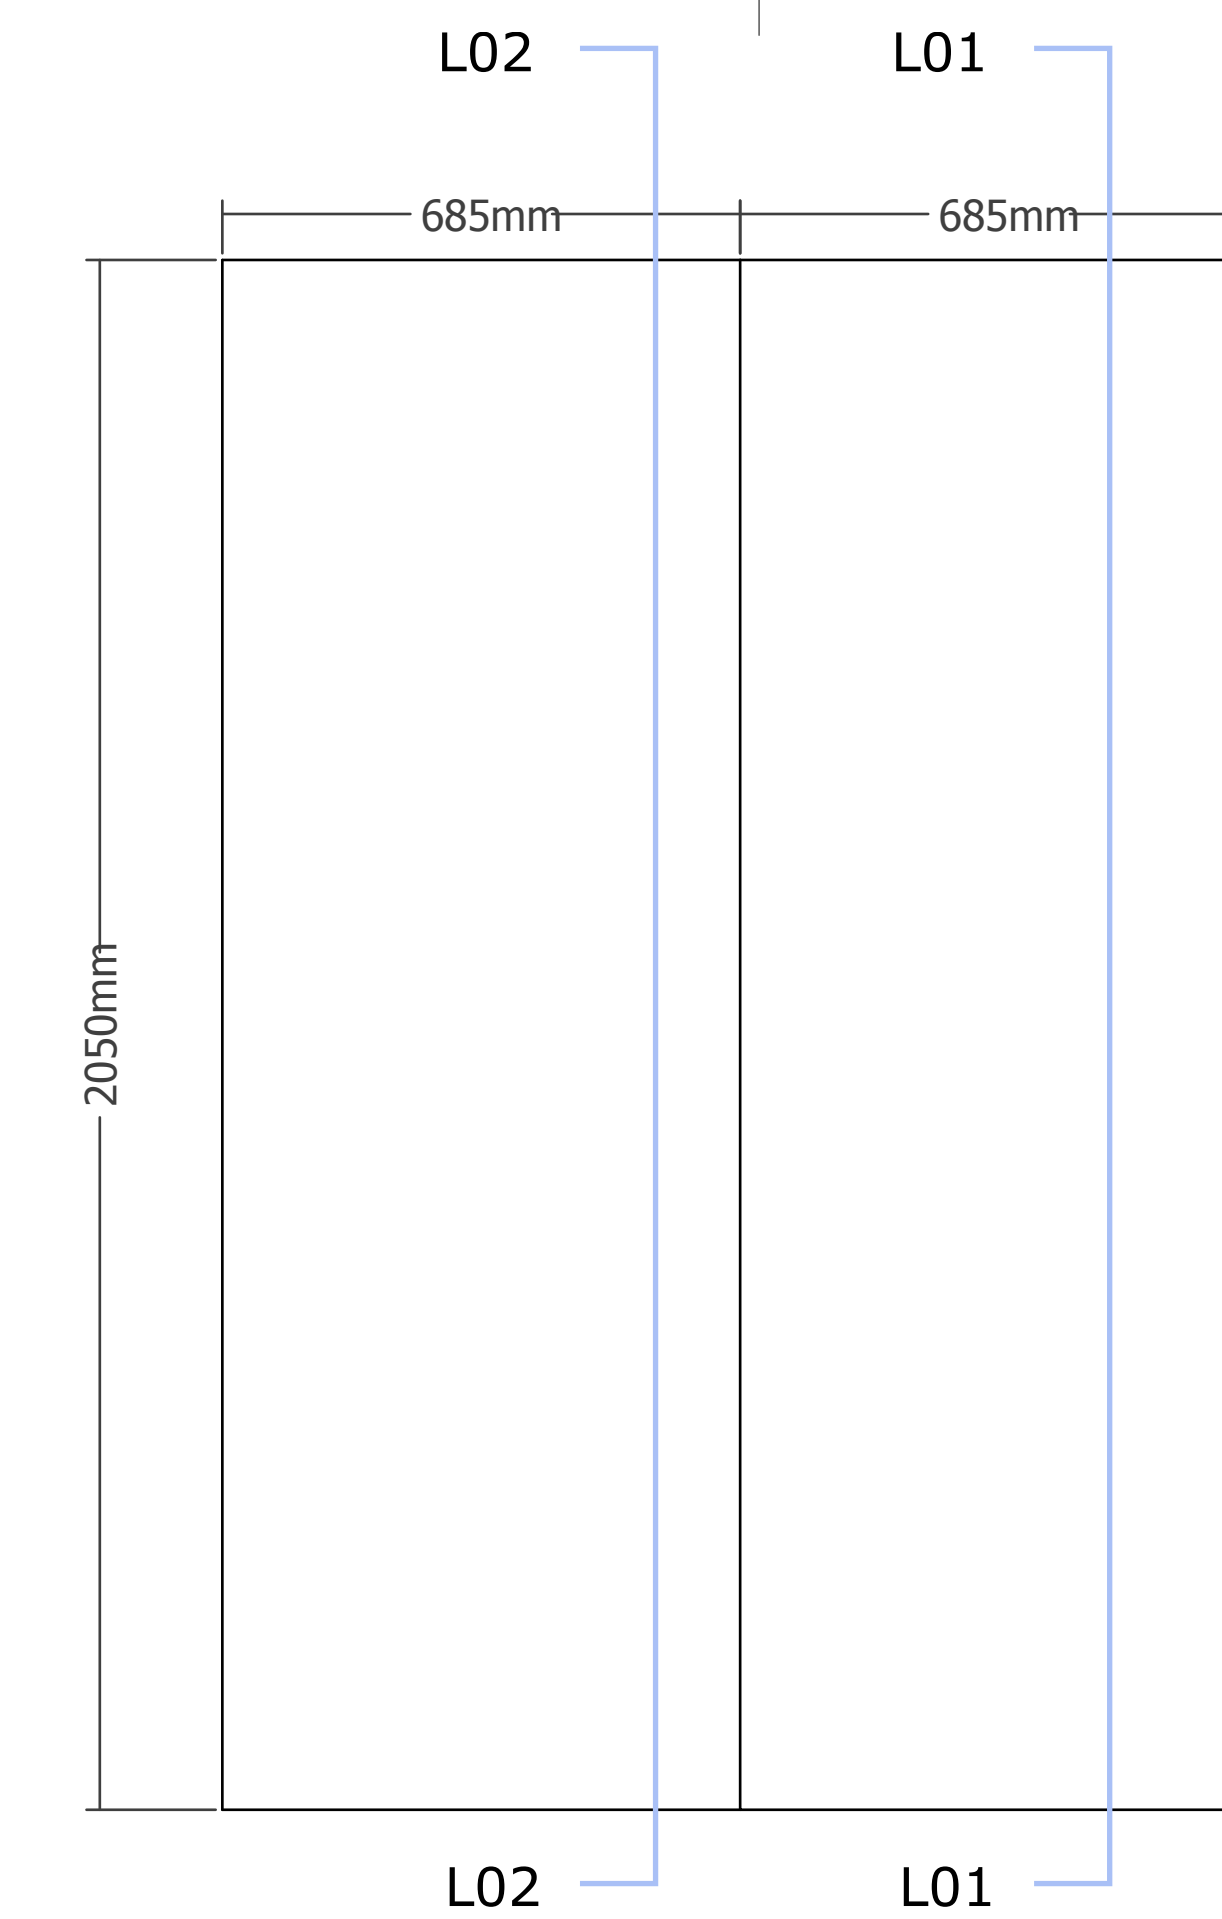


Ansicht Seite links M1:10

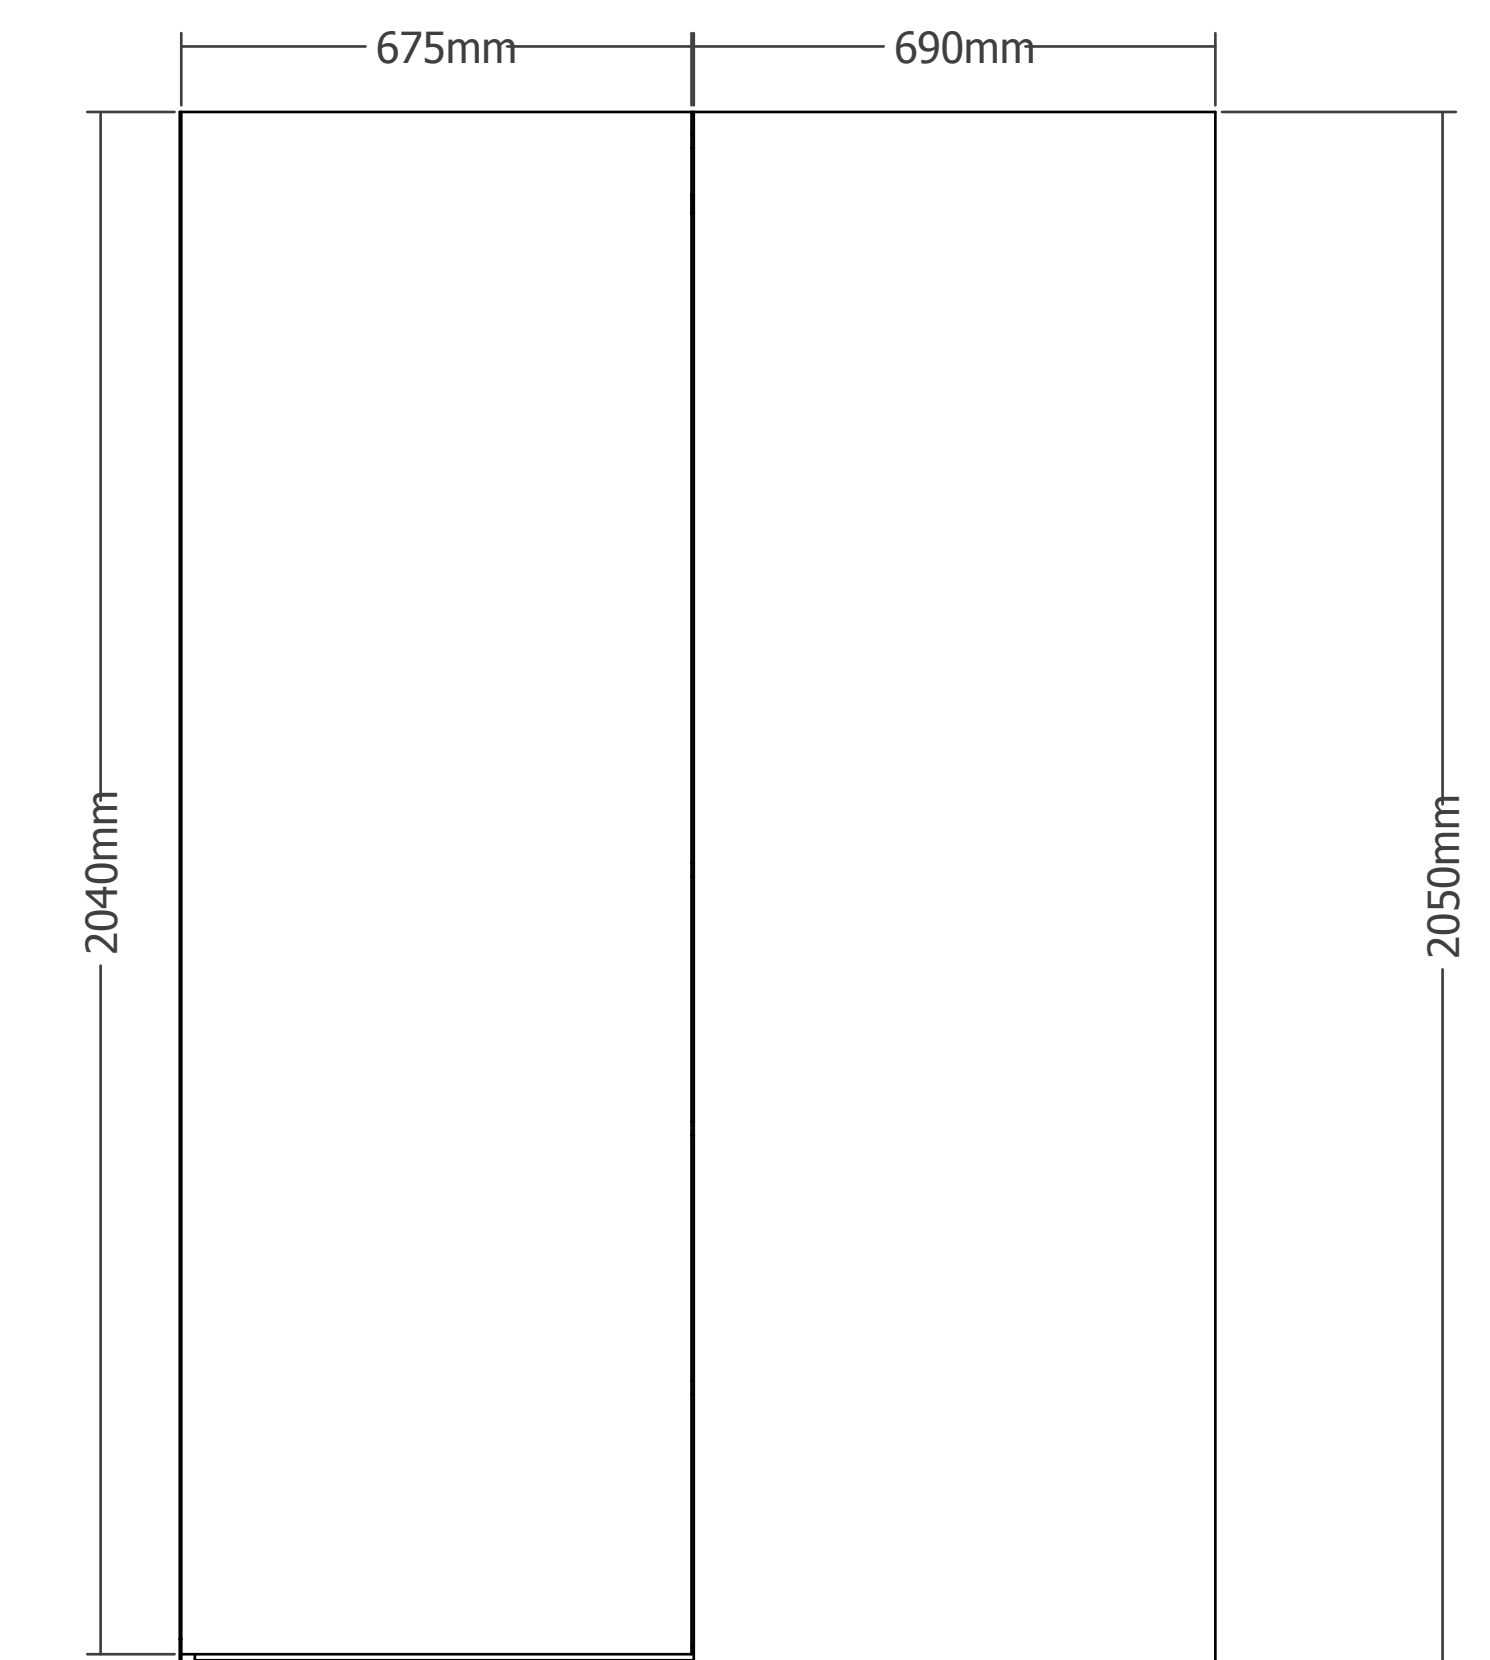


Ansicht Seite rechts M1:10

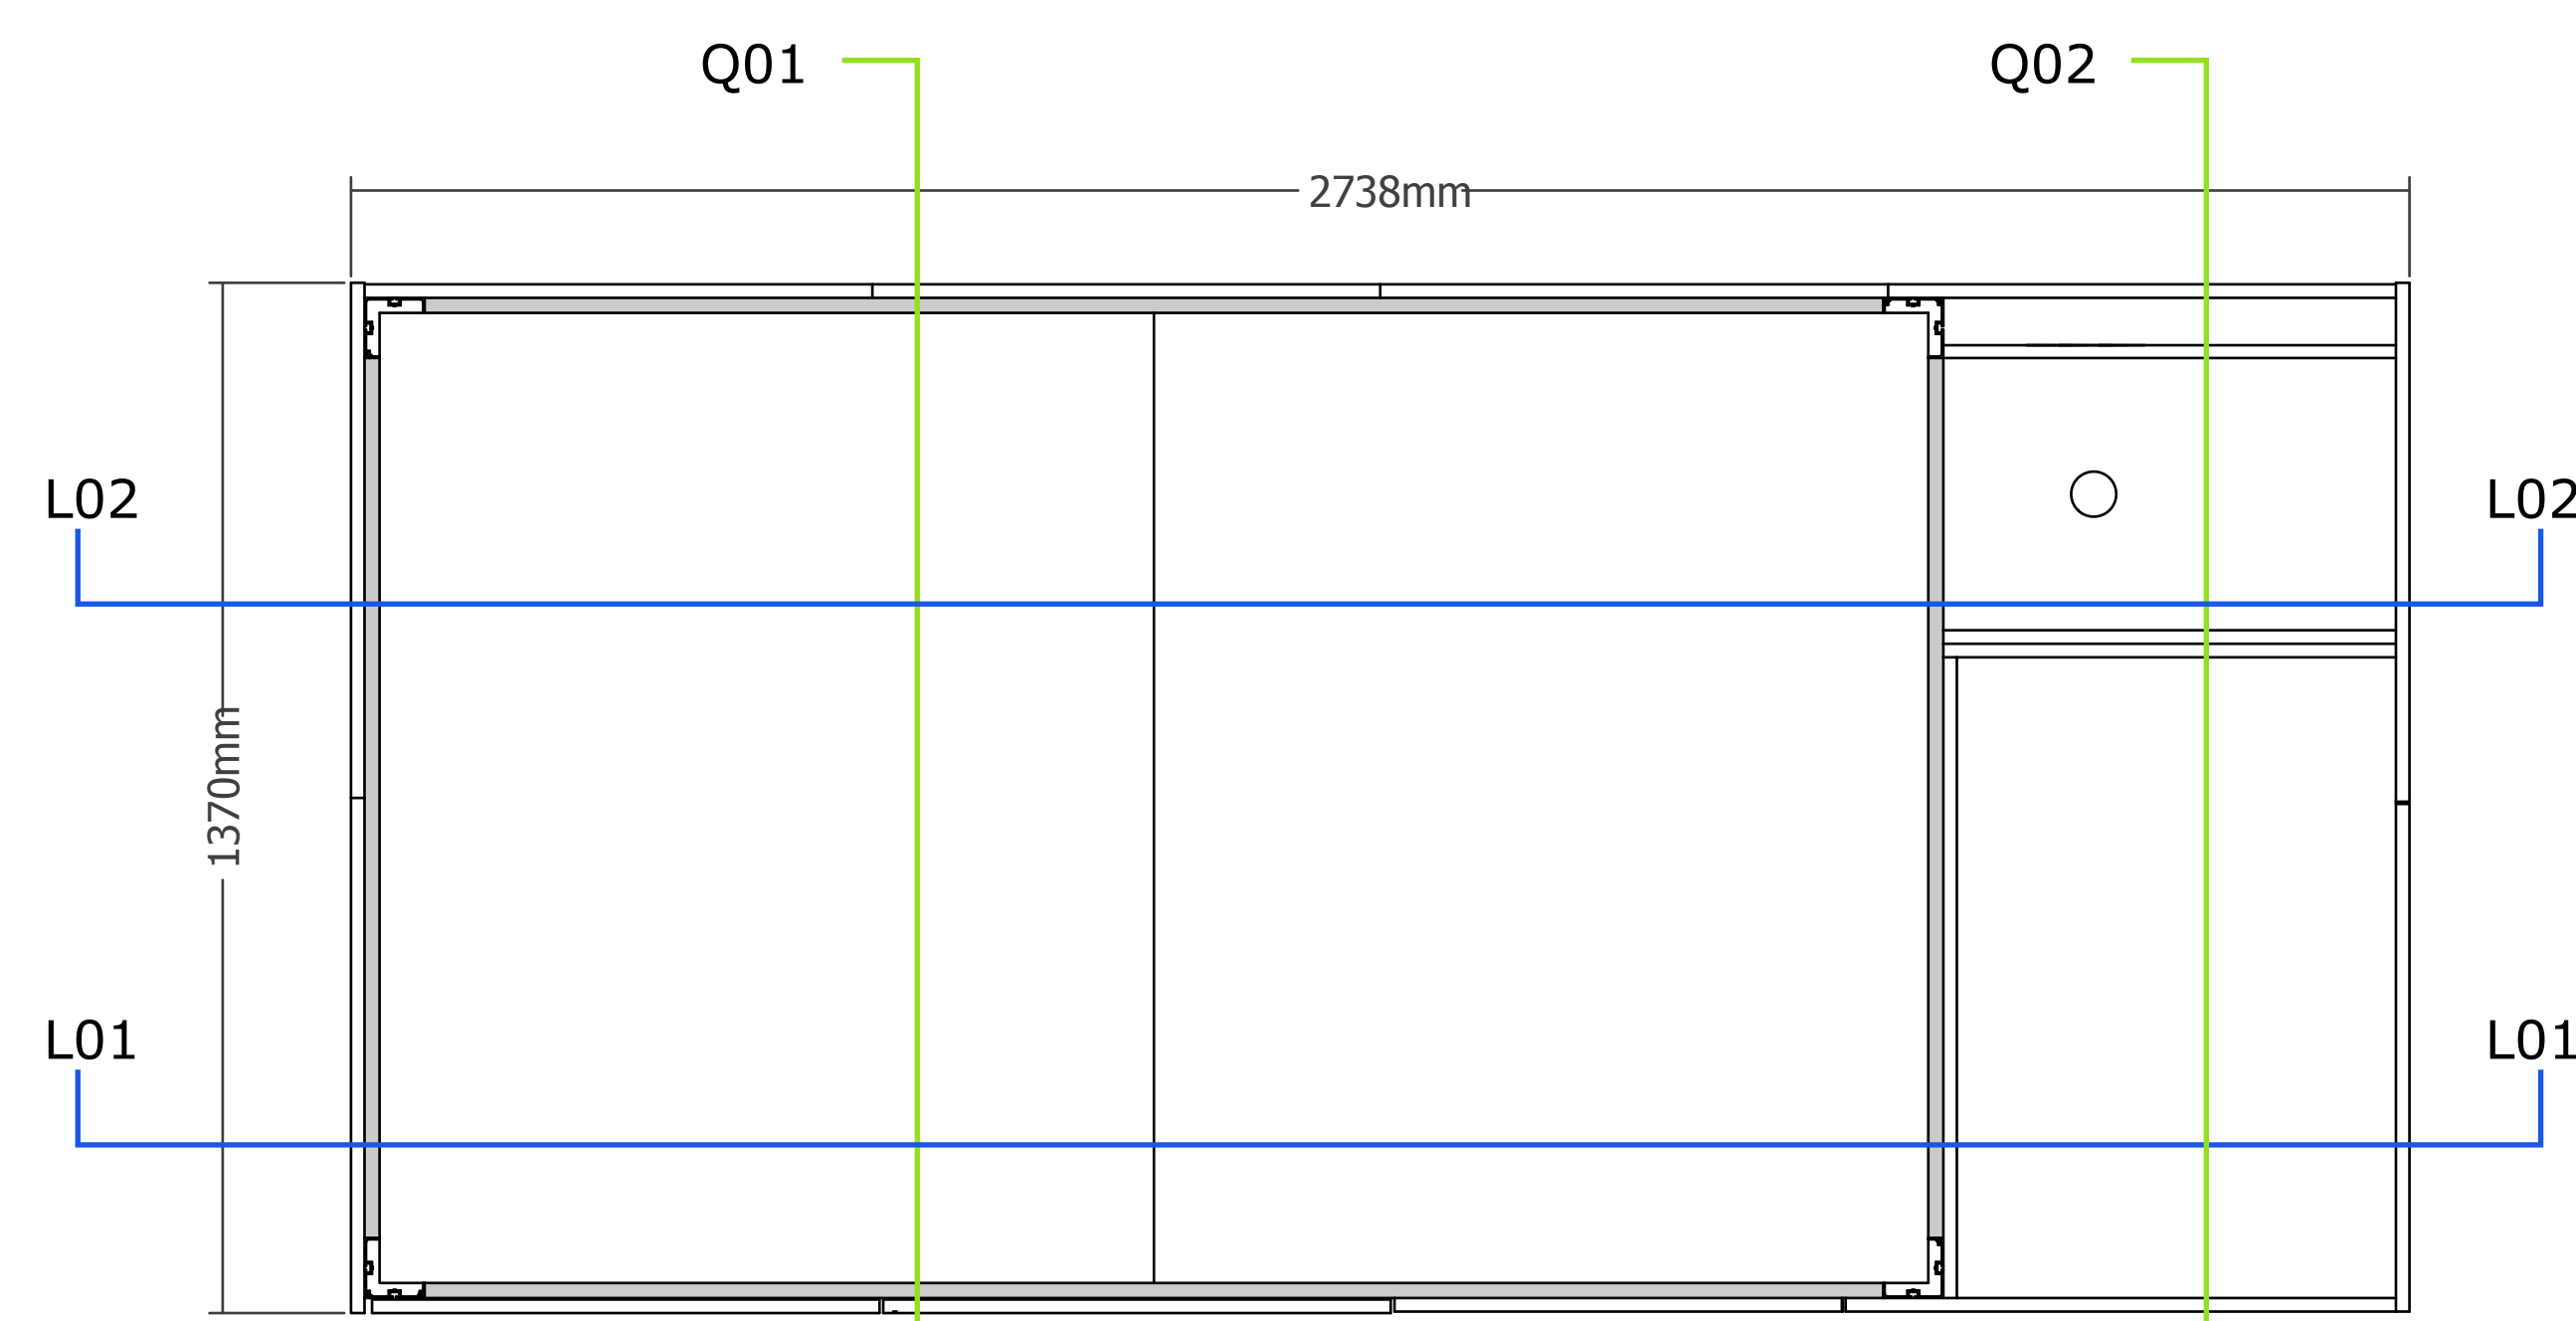


Draufsicht M1:10

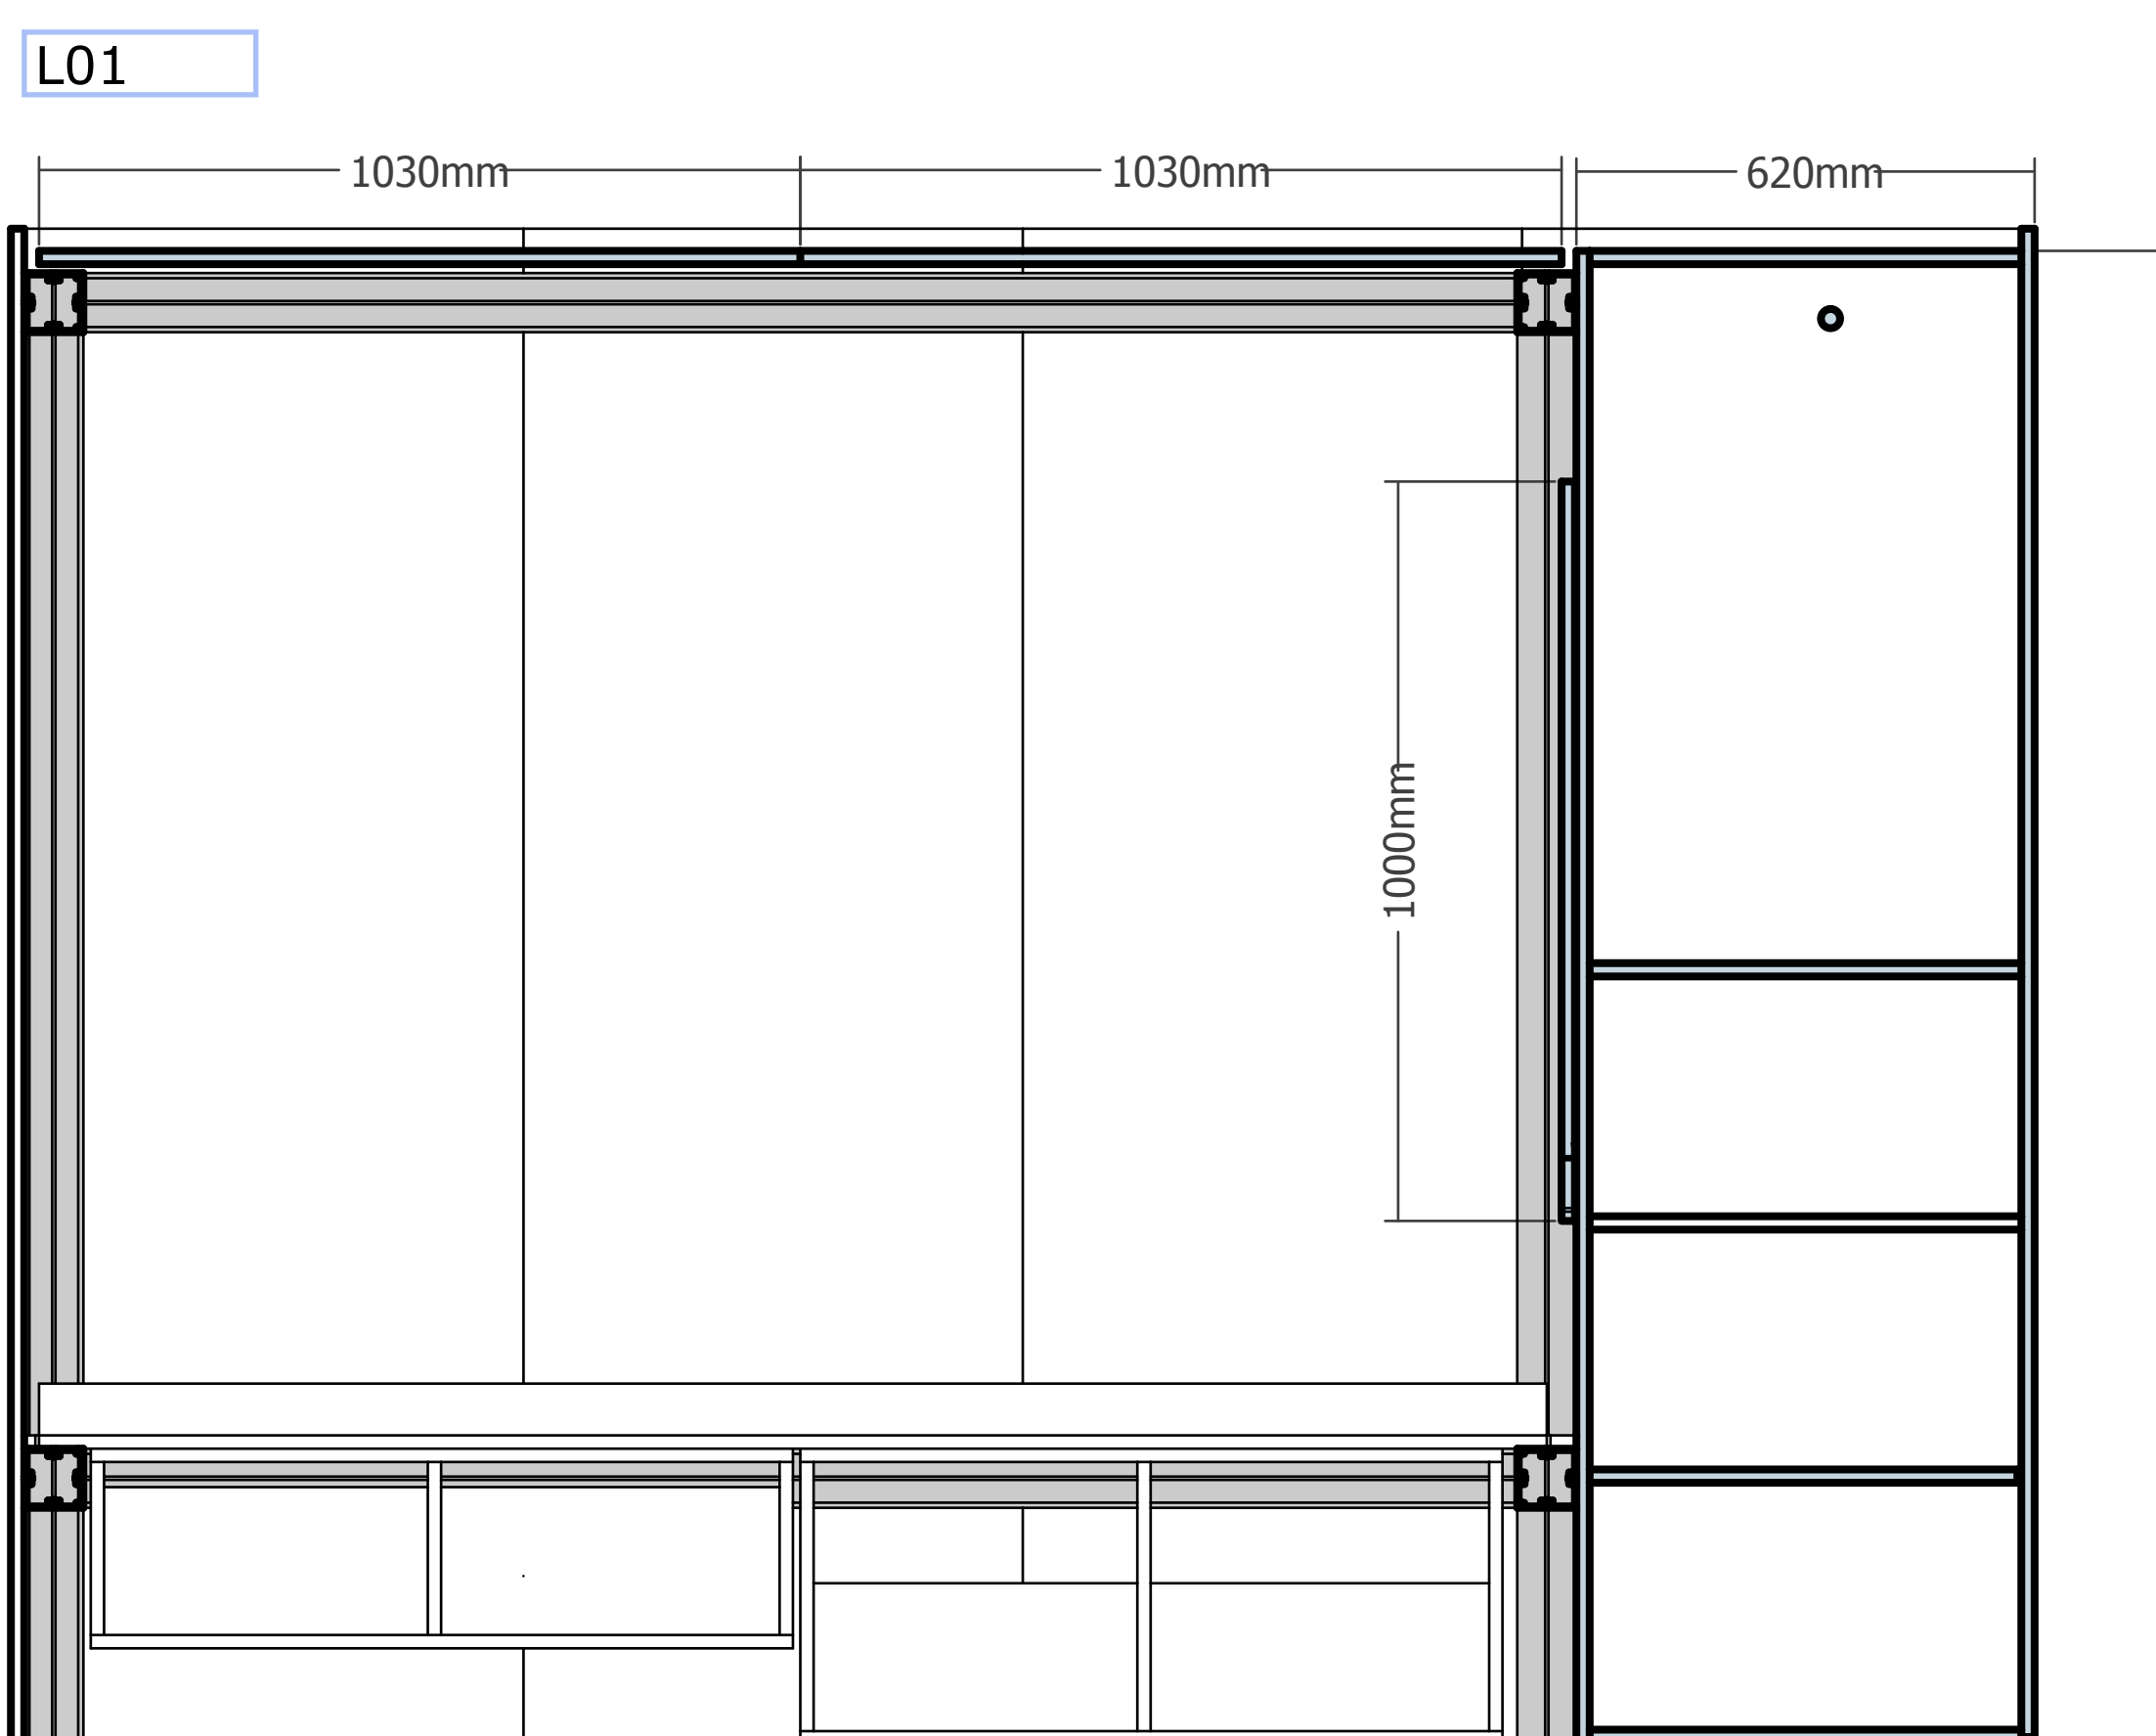


Schnitt längs01 M1:10

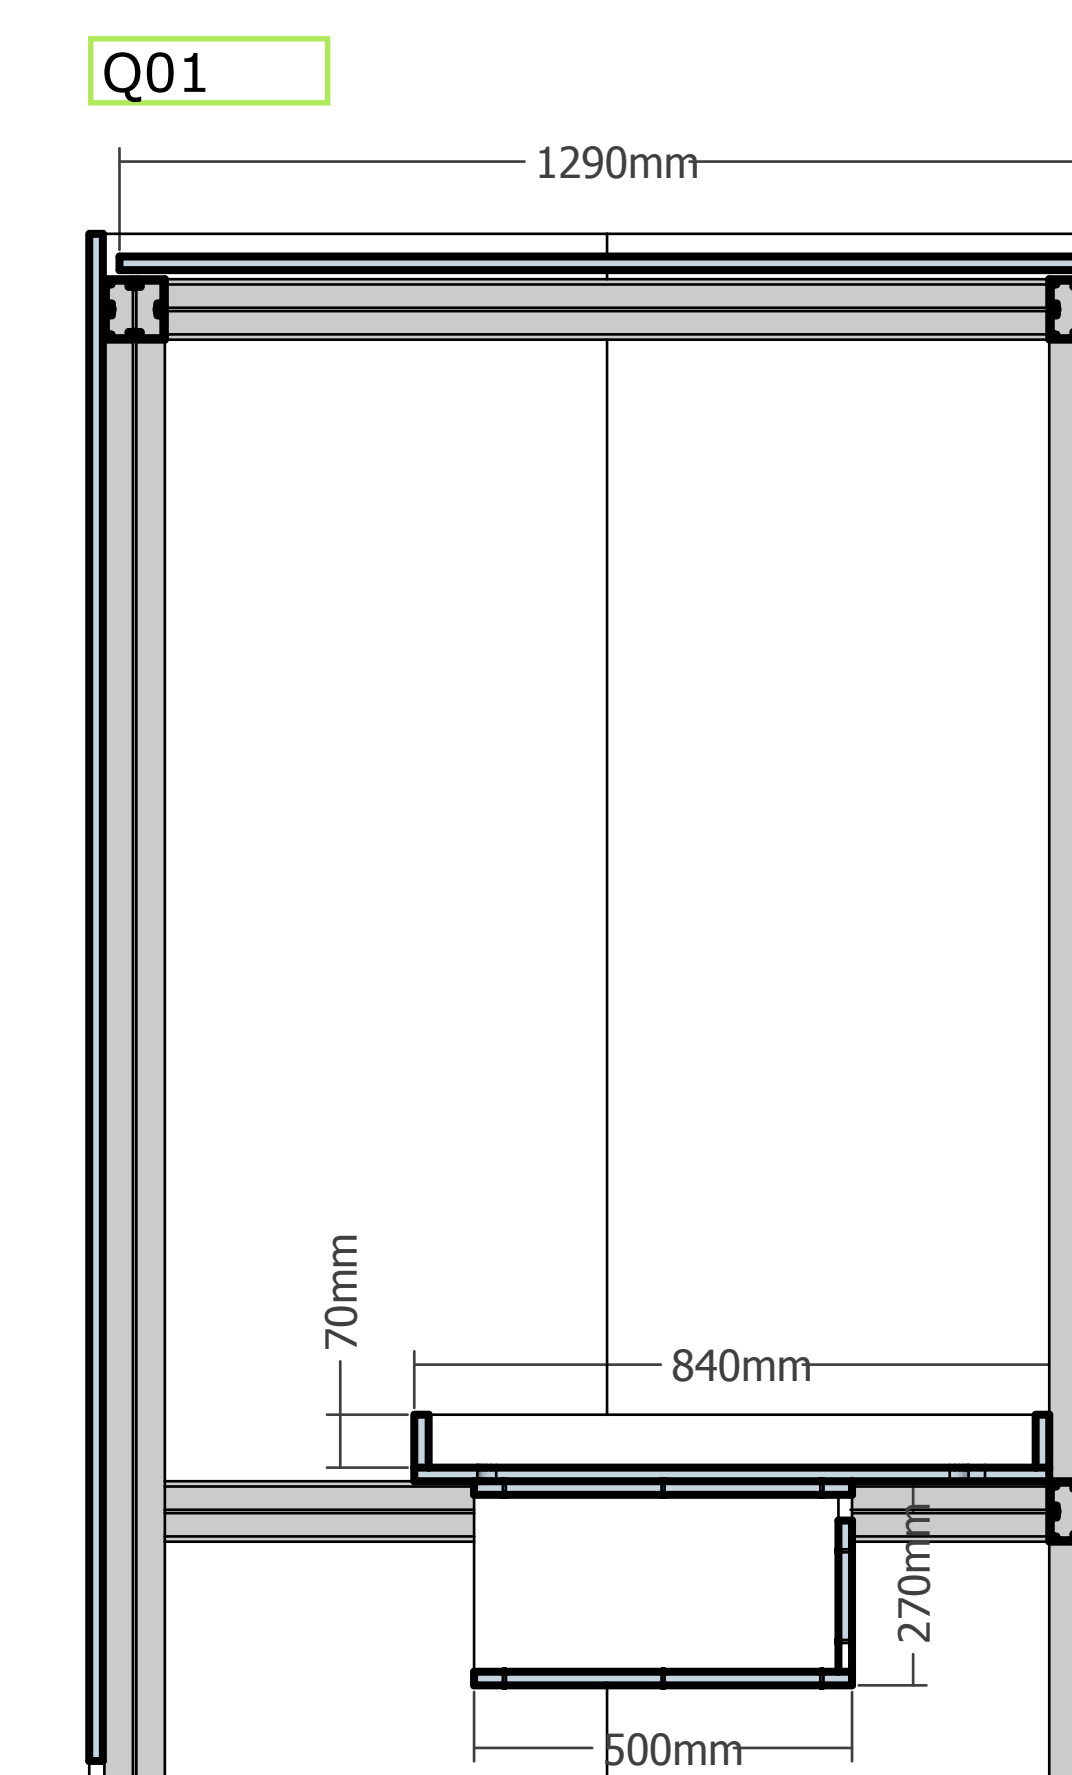

Schnitt quer01 M1:10

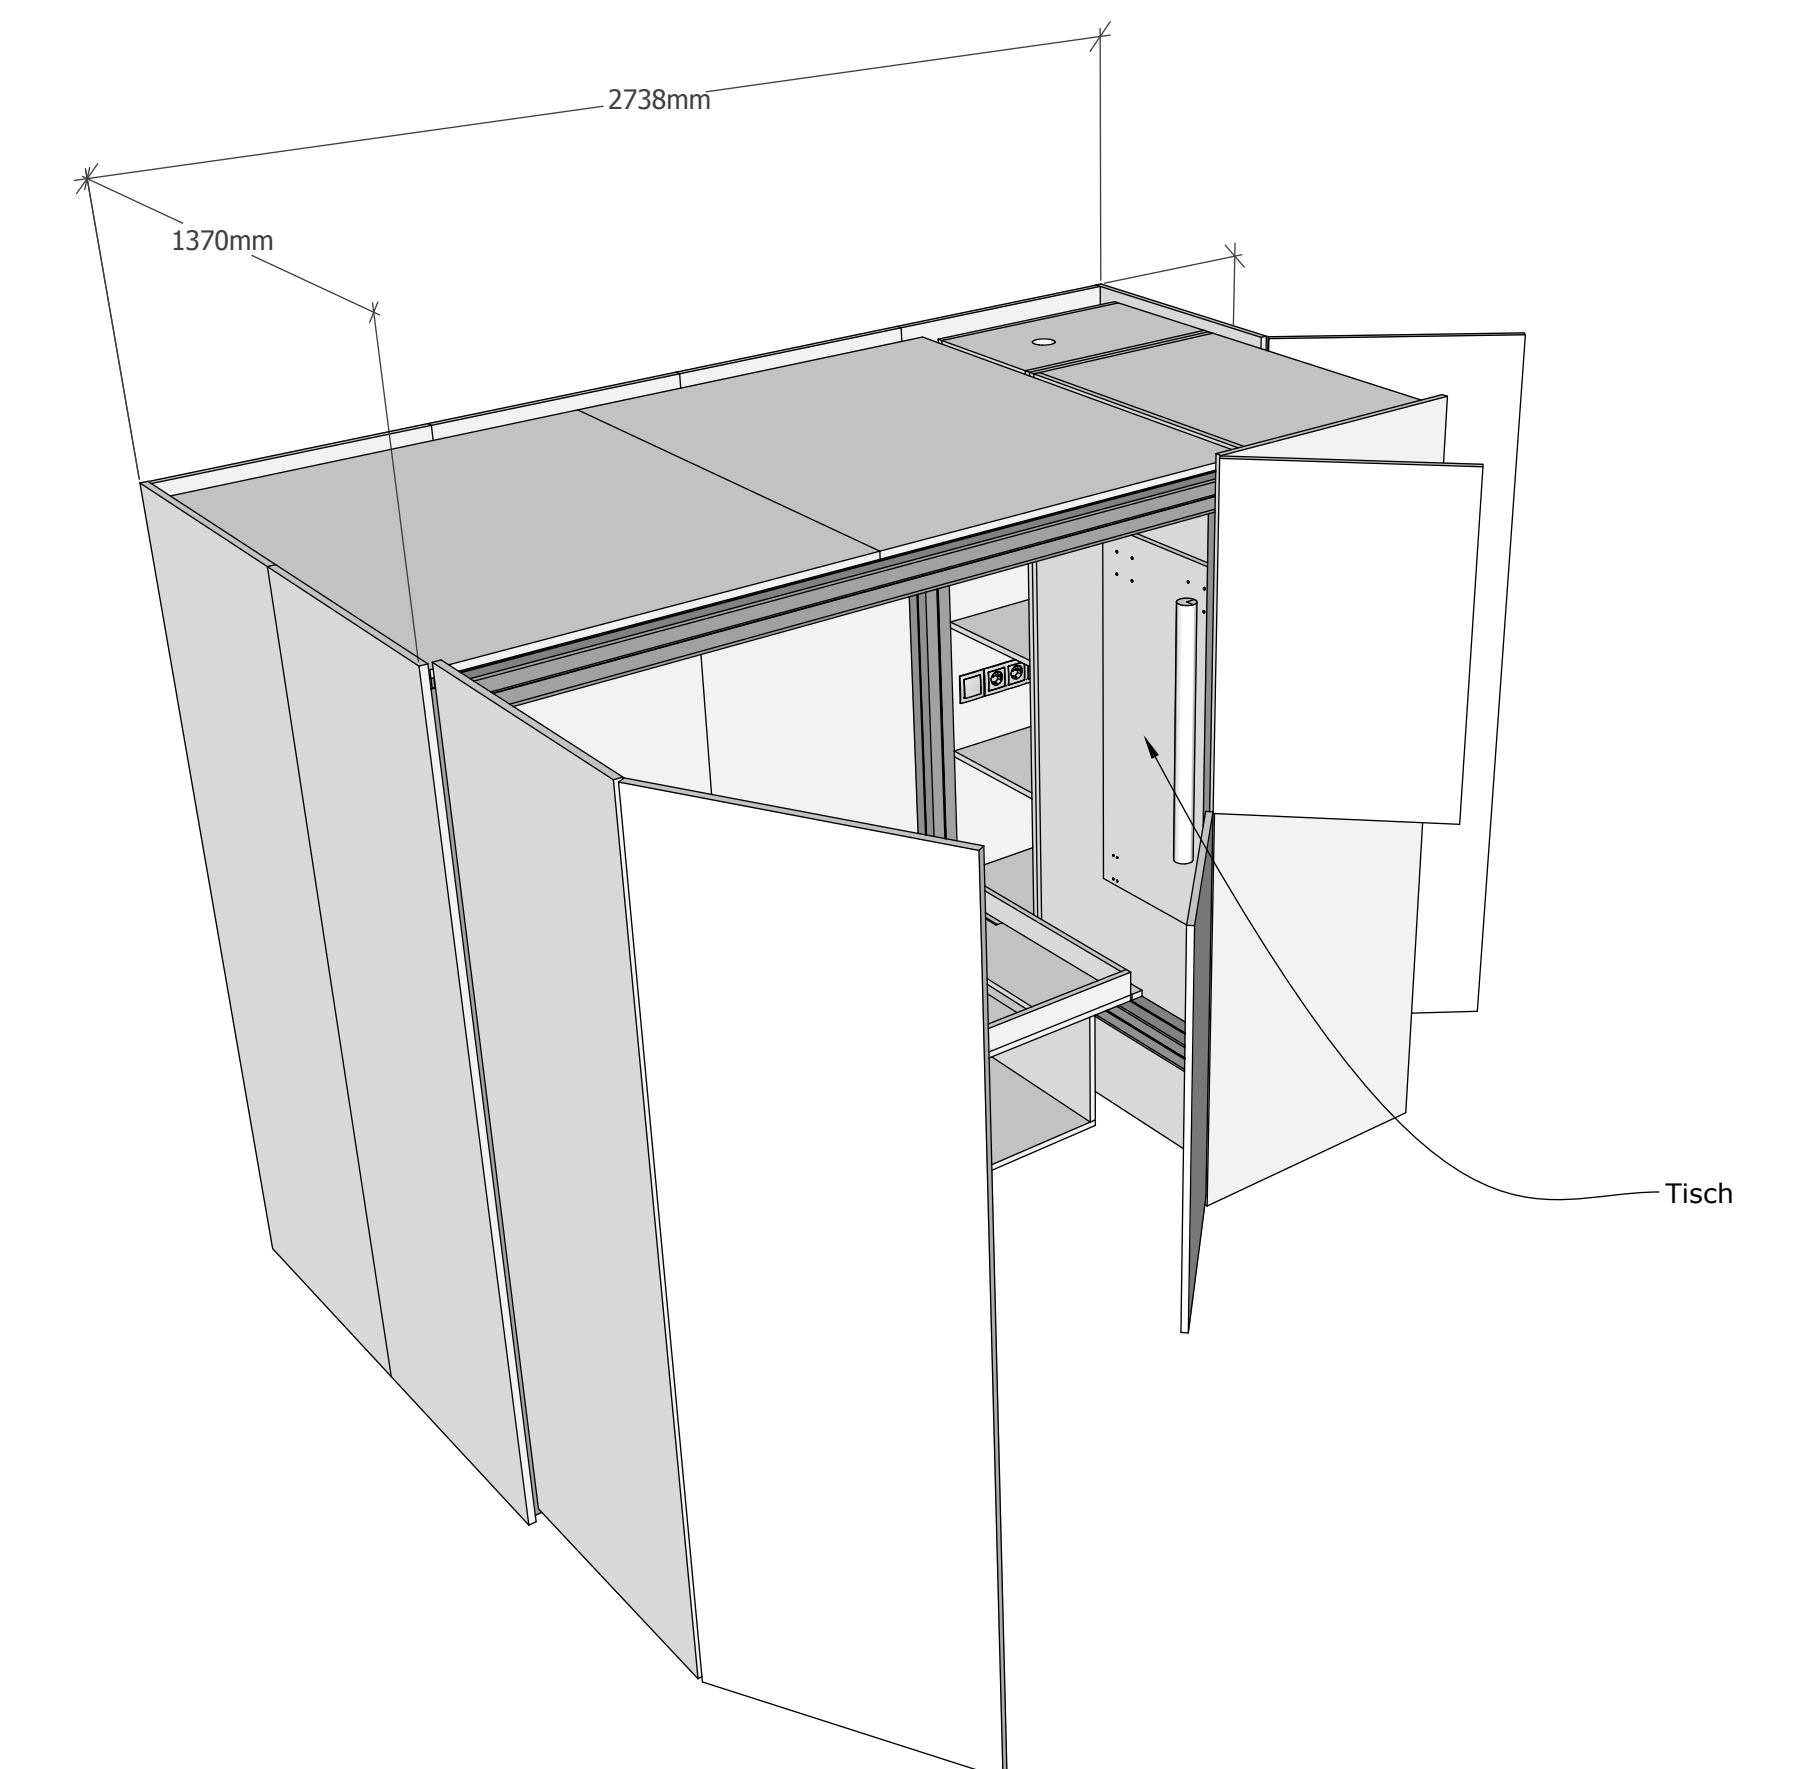


GR01

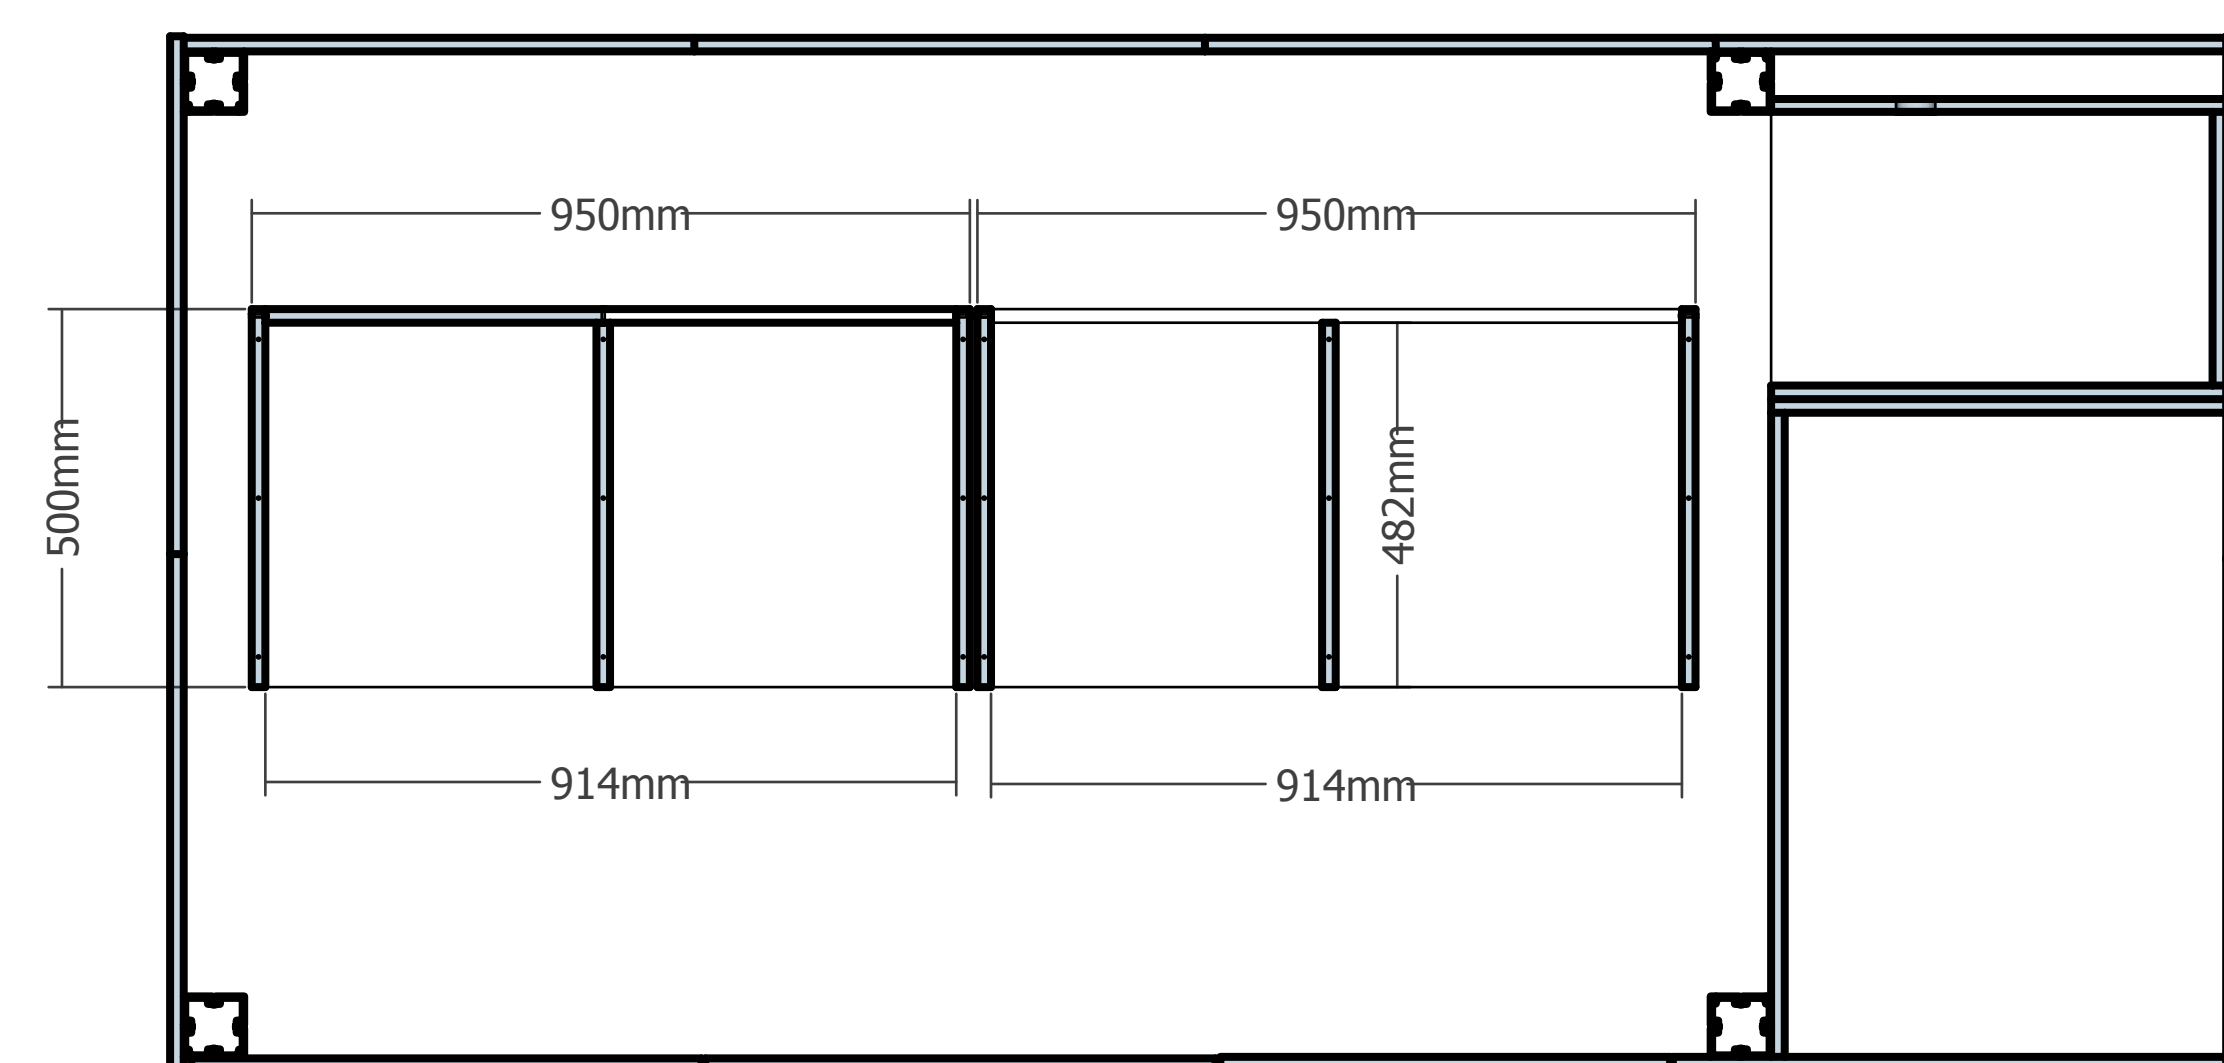


Grundrisschnitt01 M1:10


GR02

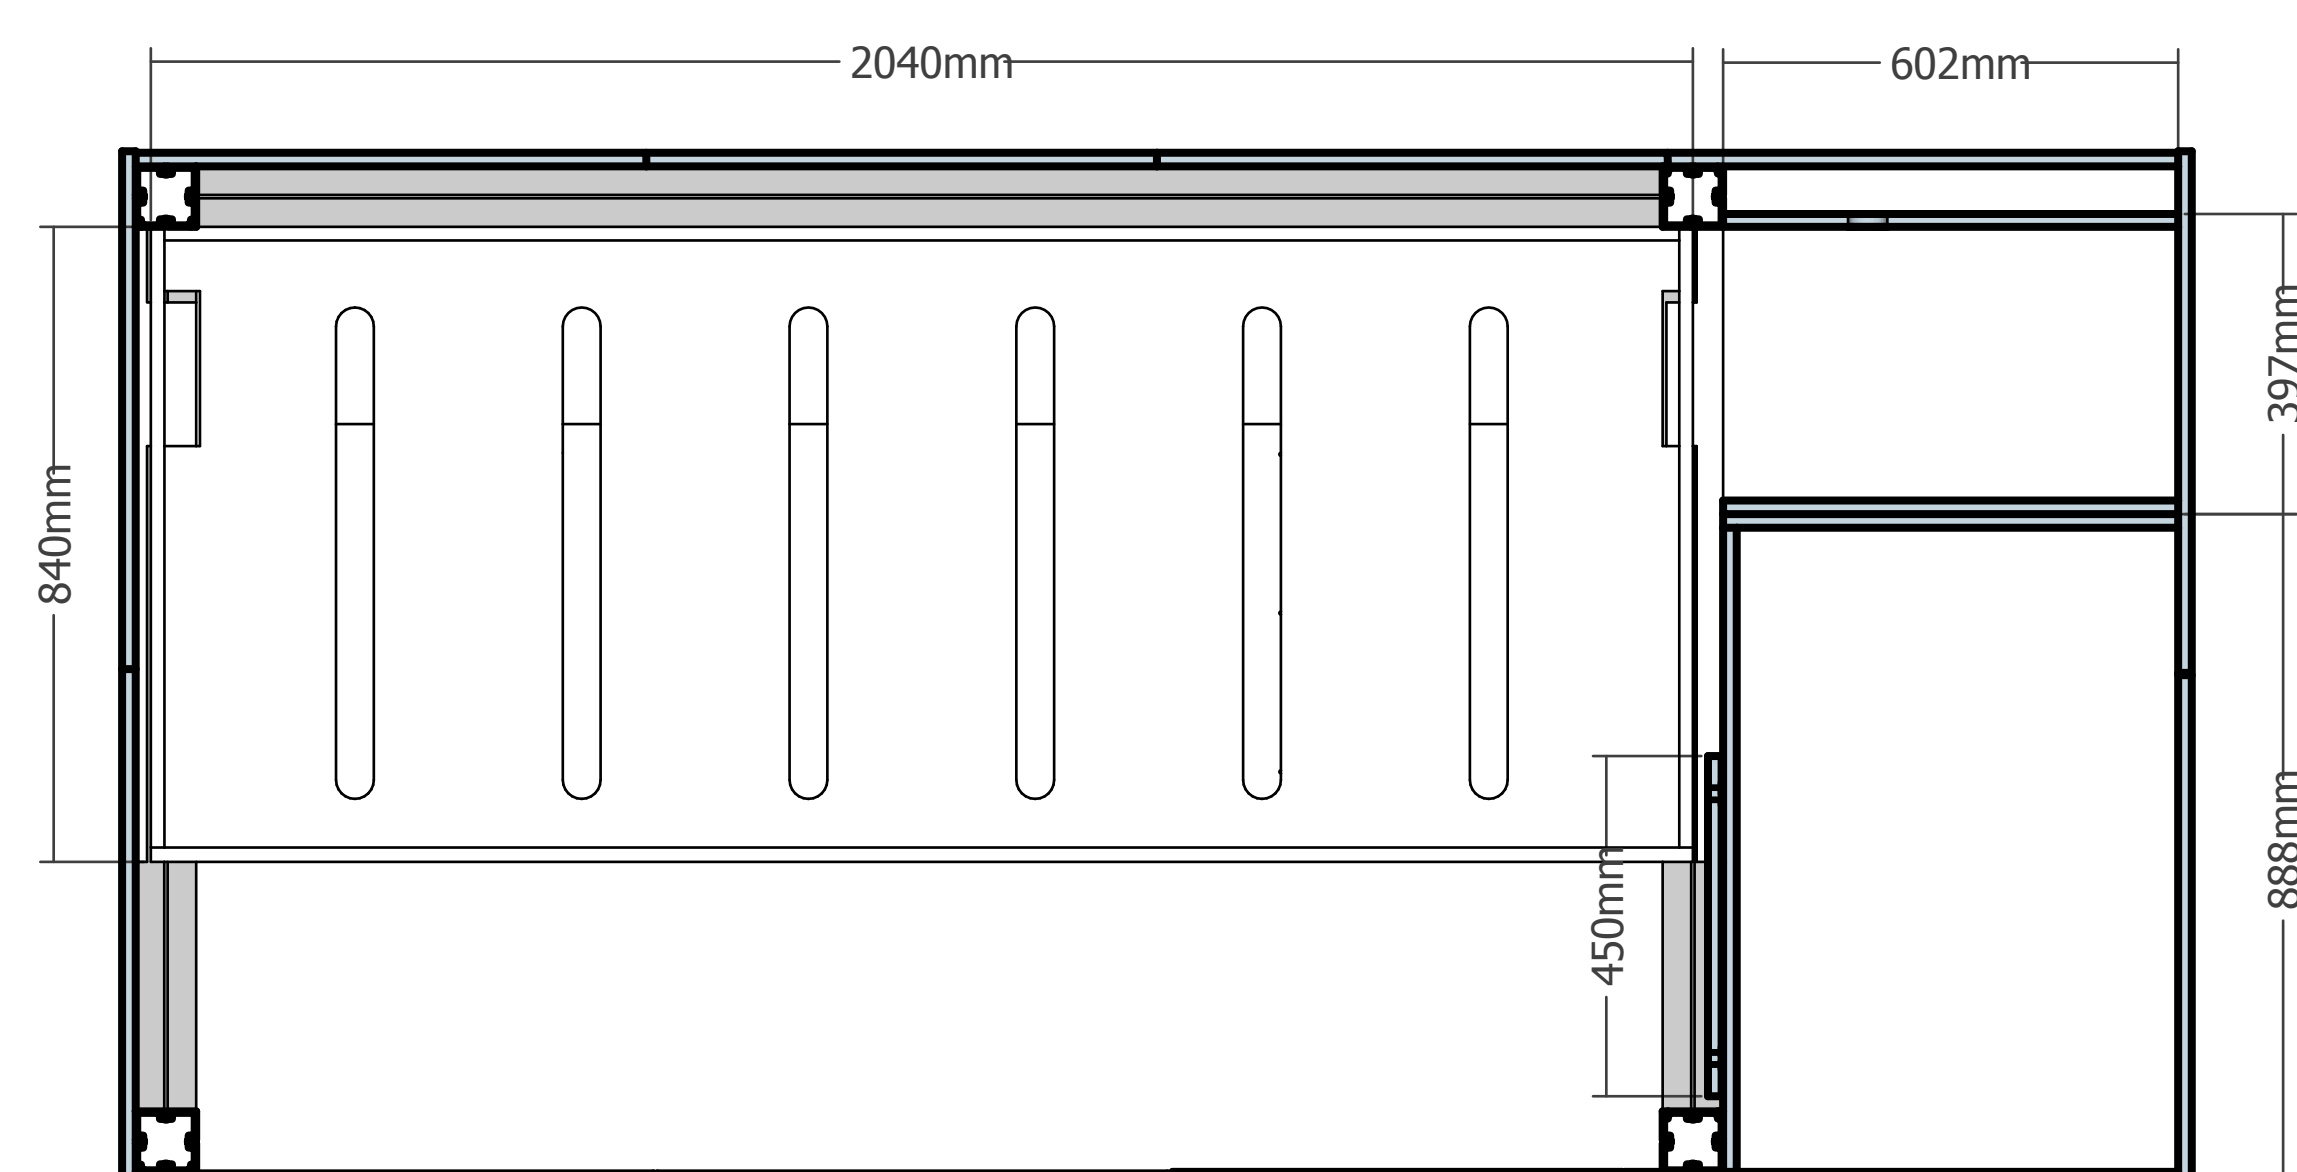

Grundrisschnitt02 M1:10

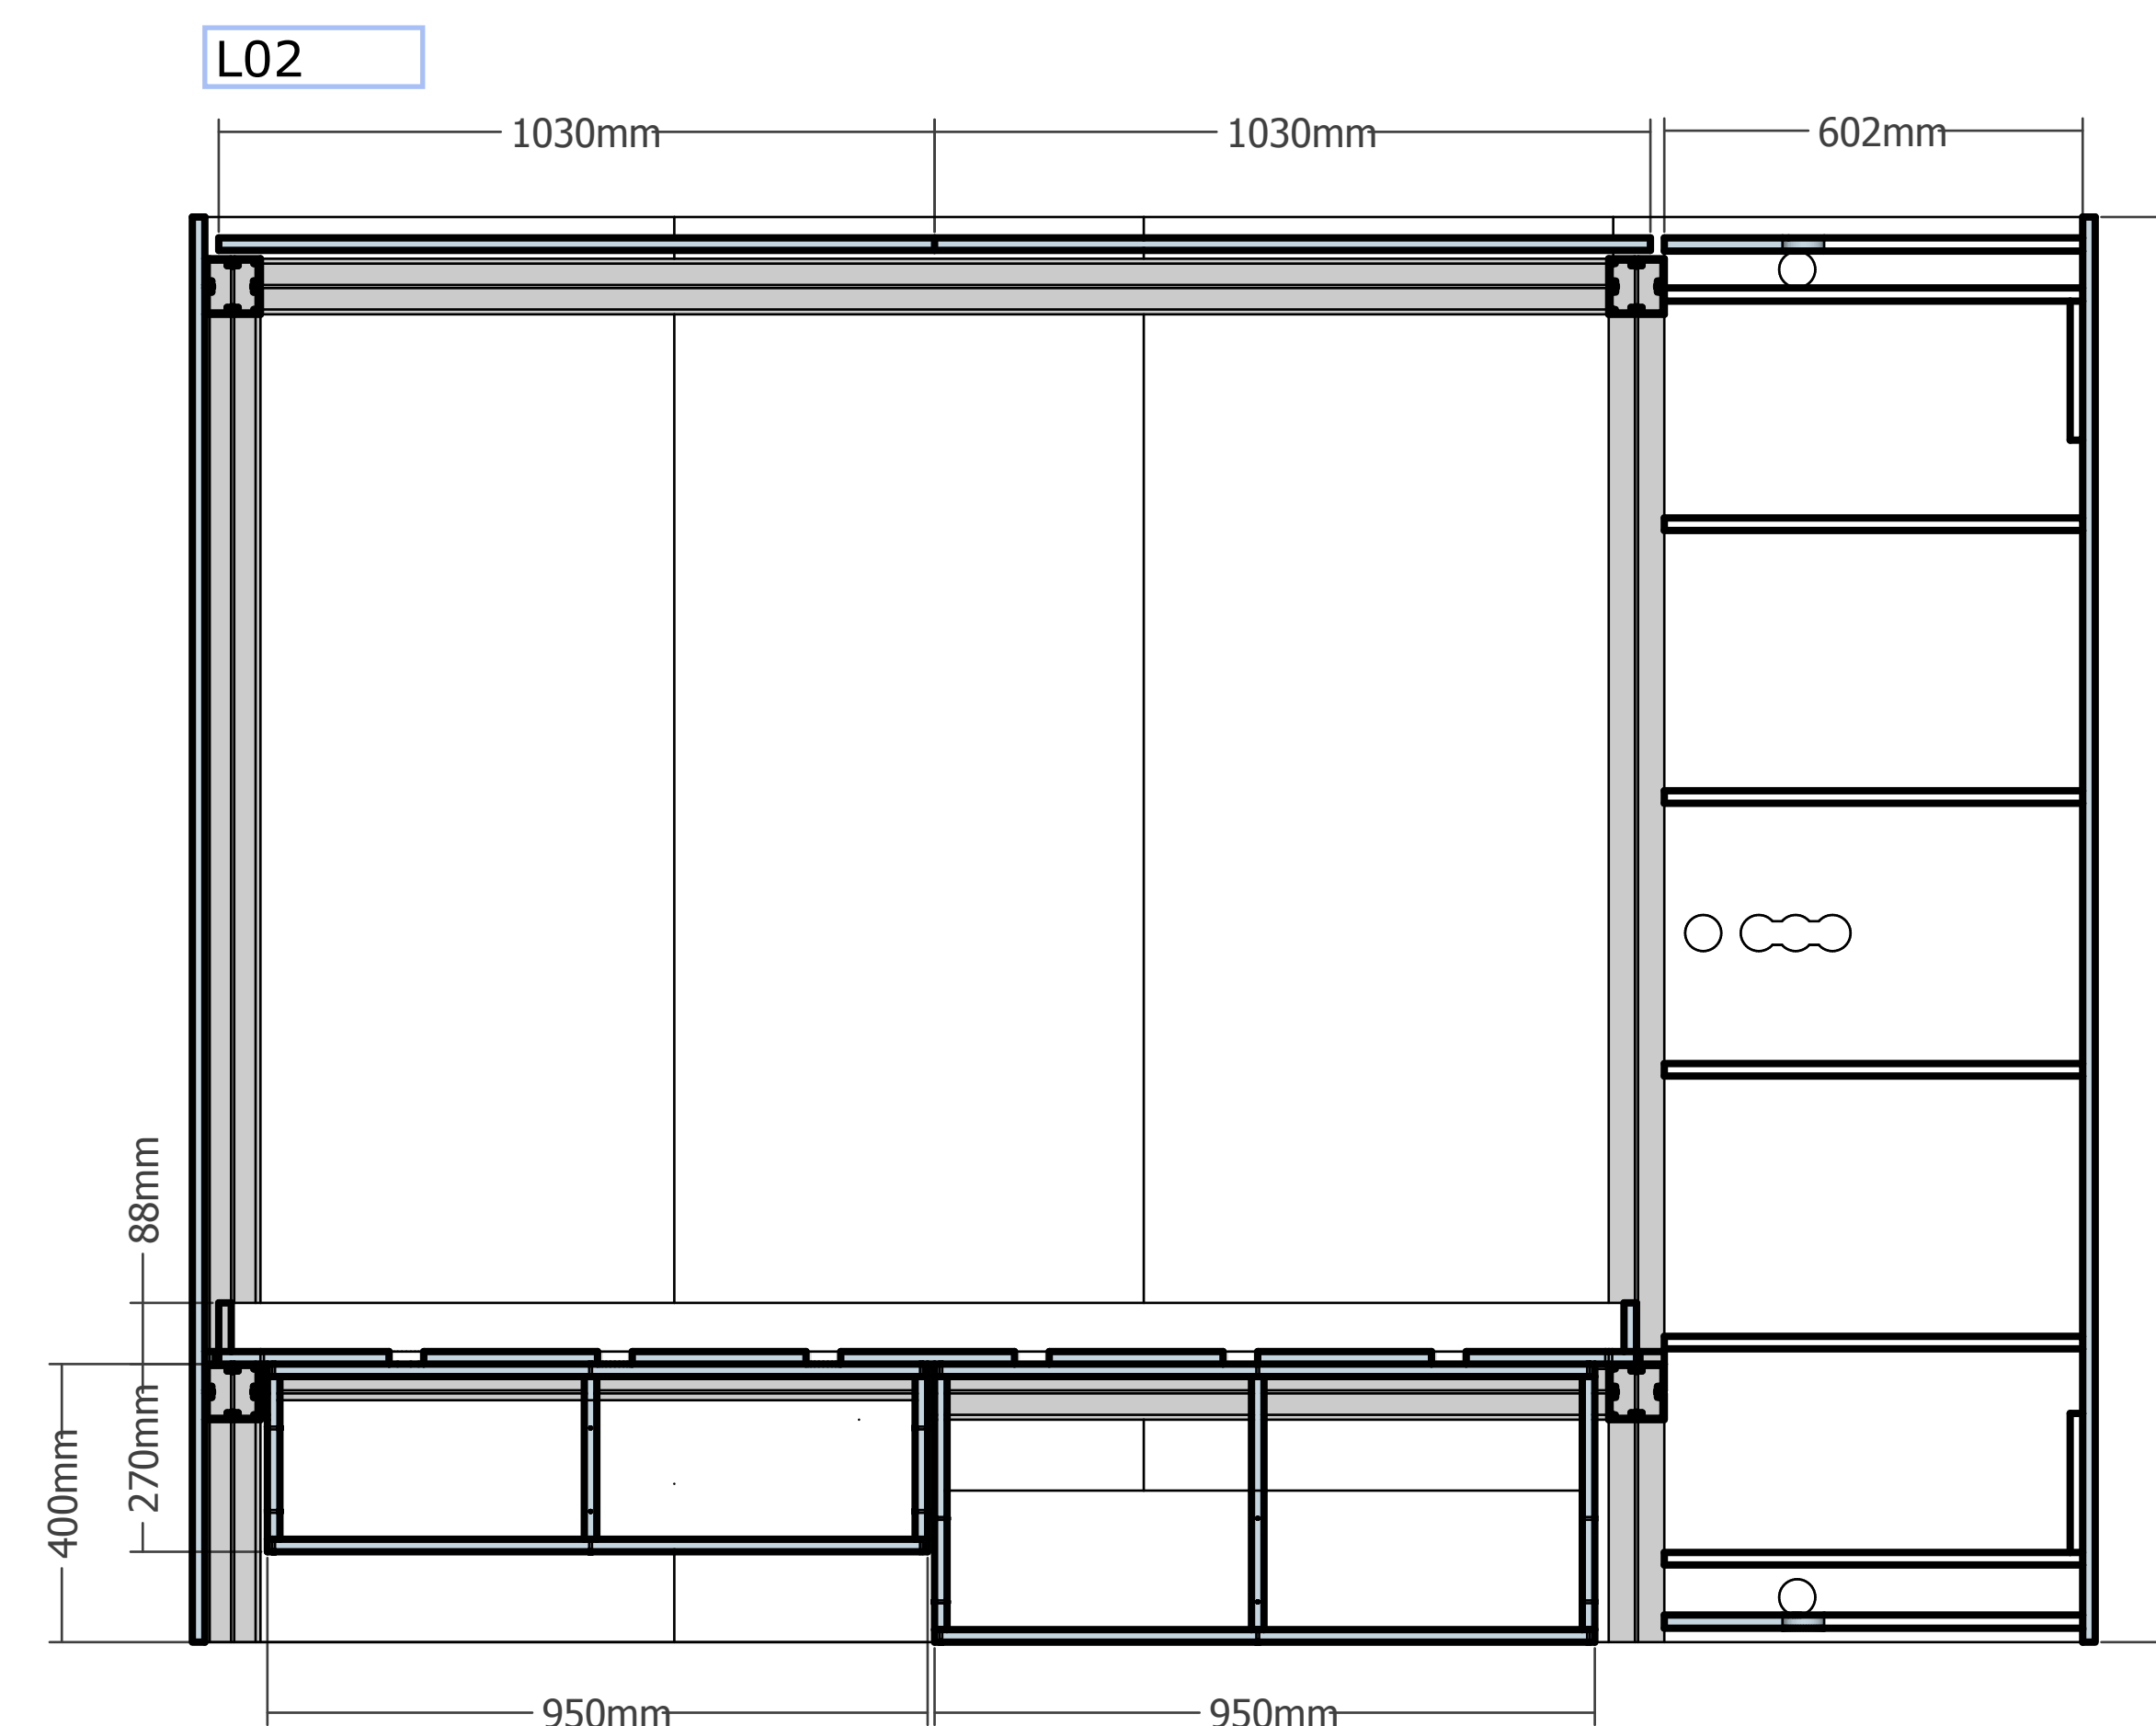


Schnitt längs02 M1:10

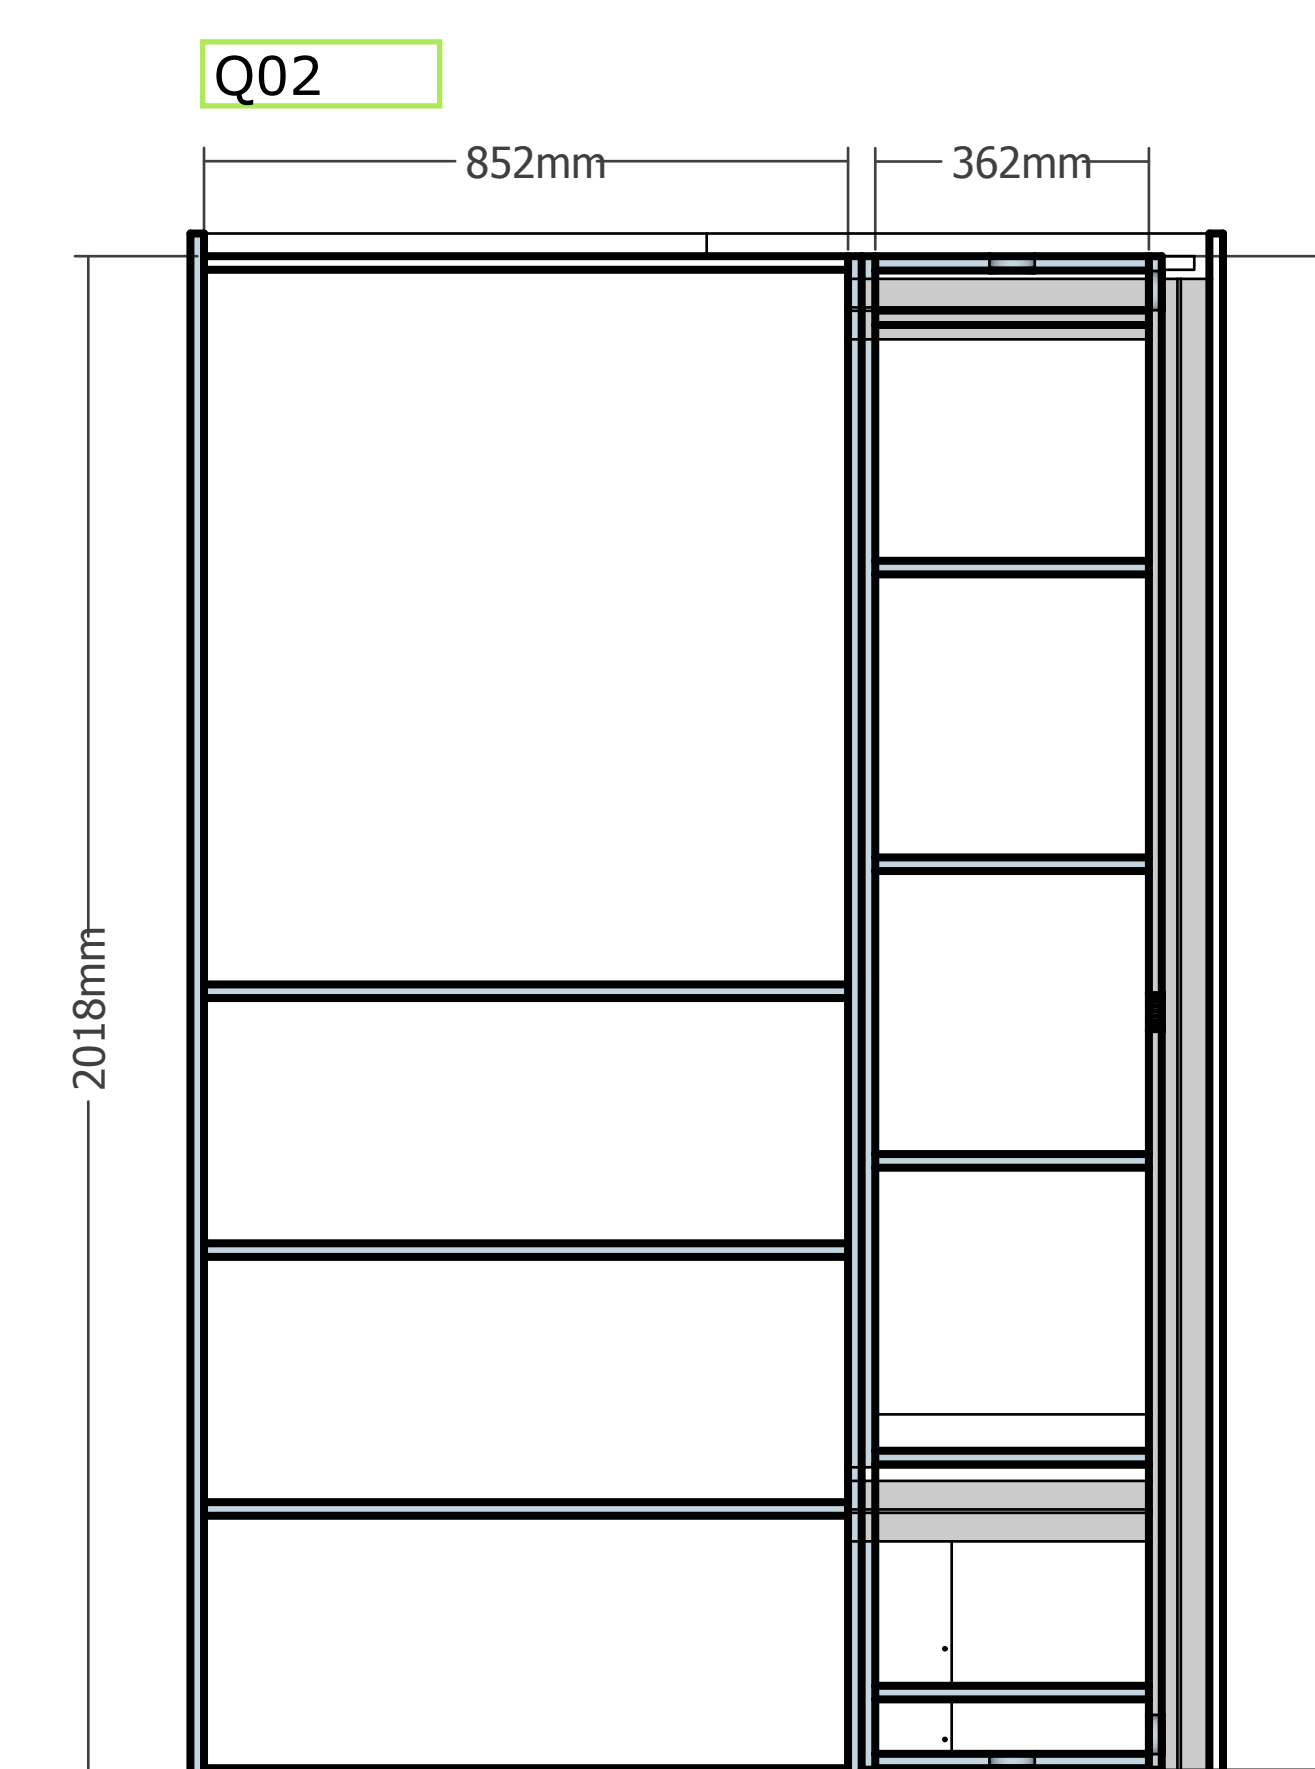

Schnitt quer02 M1:10

Bestverhaber: **Orte für Menschen/ Kempelengasse 1**
 Kempelengasse 1
 1100 Wien
 Eigentümer: SOWE 11 Immobilienverwertung GmbH
 Tuchlauben 12/19a
 1010 Wien
 Bestbieter: Siemens Gebäudemanagement & Services GmbH
 RC-AT BT FMS LCS
 Siemensstraße 90
 1210 Wien, Österreich
 Bestbieter: Caritas der Erzdiözese Wien
 Albrechtskretzhgasse 19-21
 A-1160 Wien
 T +43 1 878 12-0
 office@caritas-wien.at

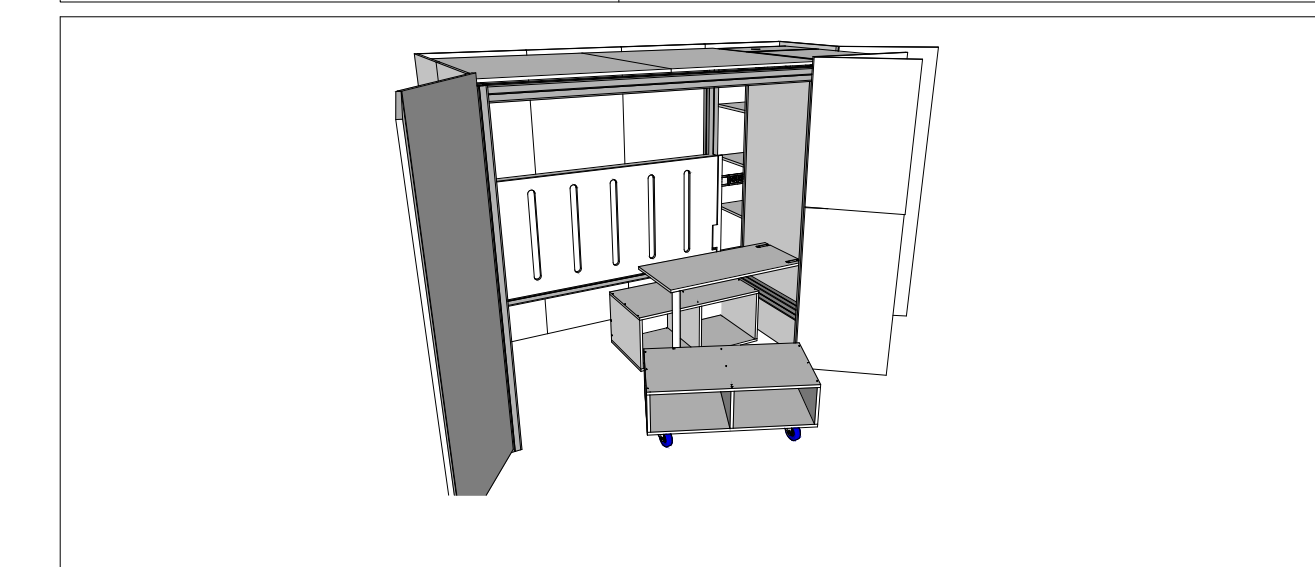

Planverfasser: **the next ENTERprise - architects zt gmbh**
 M. Schreiner & Partner
 Albrechtskretzhgasse 20
 1010 Wien

Bestverhaber:	OfM_Kempelengasse 1	Kataster:	KG 01101
Planungszustand:	Entwurfsplanung	BZ:	1802 GbV 2780/2
Planinhalt:	Grundriss Schnitte Ansichten	Maßstab:	1:10 1:10 1:10
Projekt-Nr.:	1506	Datum:	20.06.2016
Architekt:	the next ENTERprise	Plan-Nr.:	E_01_01
Plan-Nr.:	E_01_01	Blatt:	01